

FINCA EL RETIRO

UBICACIÓN

Provincia: Puntarenas	Cantón: Corredores	Distrito: Corredor
Dirección: Del centro turístico El Retiro, 1.2 km noroeste.		

SOBRE LA PROPIEDAD



Plano:

P-1188493-2007

P-1188497-2007



Área: 12.1046 Ha



Construcción: 0 m2



Precio: \$90,784,500.00

CARACTERÍSTICAS

- Frente a calle pública
- Se ingresa por calle de lastre
- Topografía plana
- Una quebrada atraviesa la propiedad.


OTRA INFORMACIÓN

Coordenadas geográficas

8.587989

-82.908071

DESCRIPCIÓN

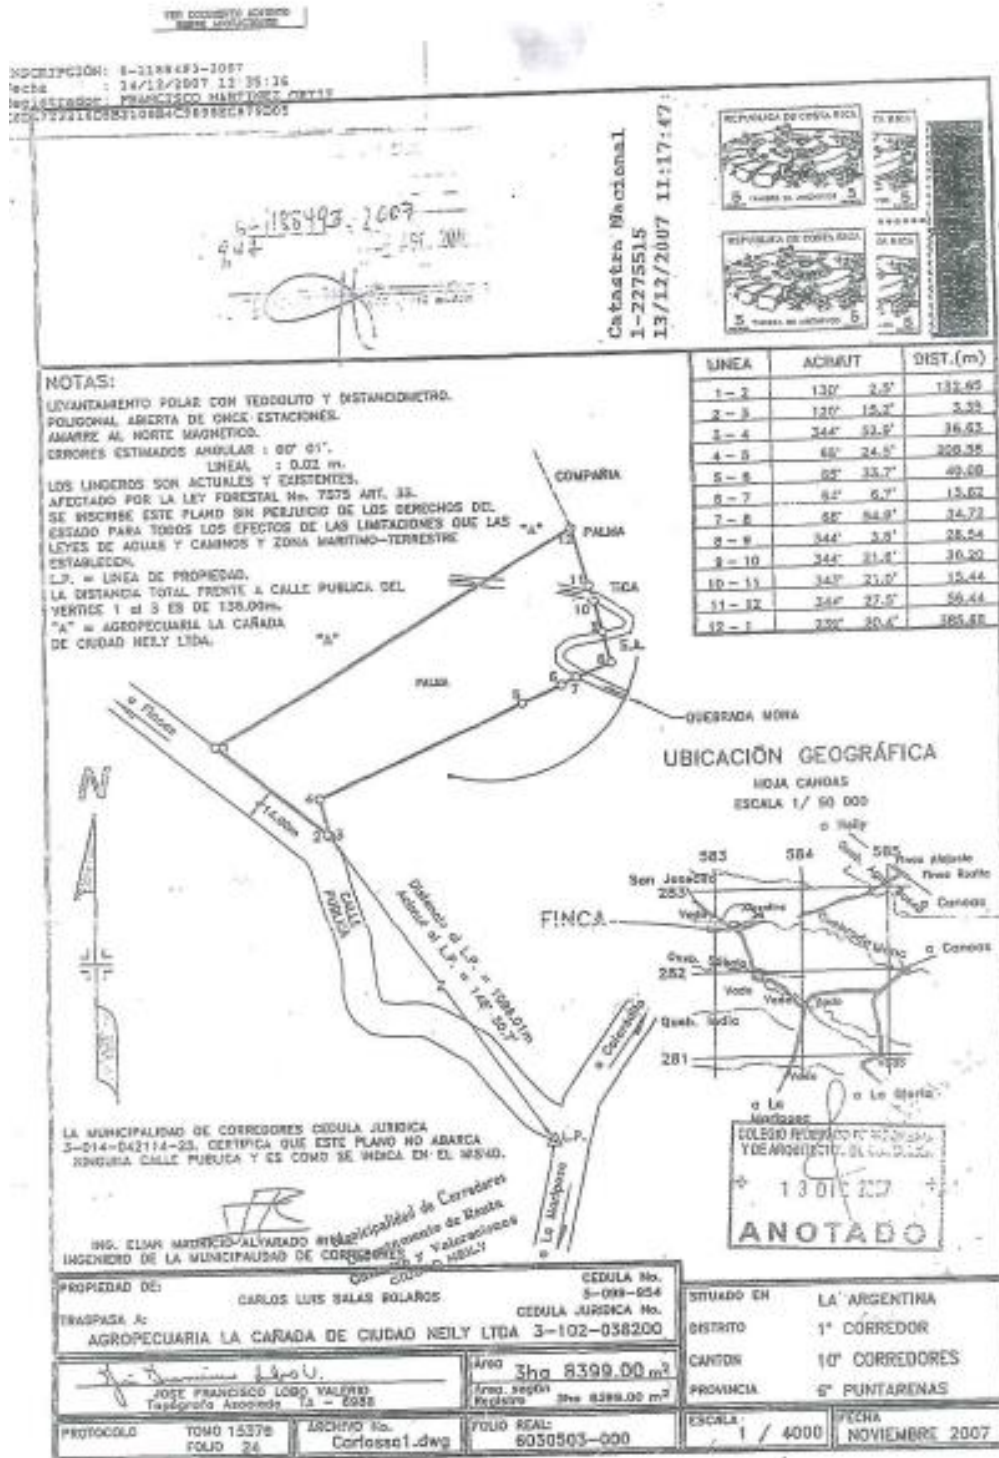


Fecha: 14/12/2007 12:37:34
 Registrado: FRANCISCO MARTINEZ ORTIZ






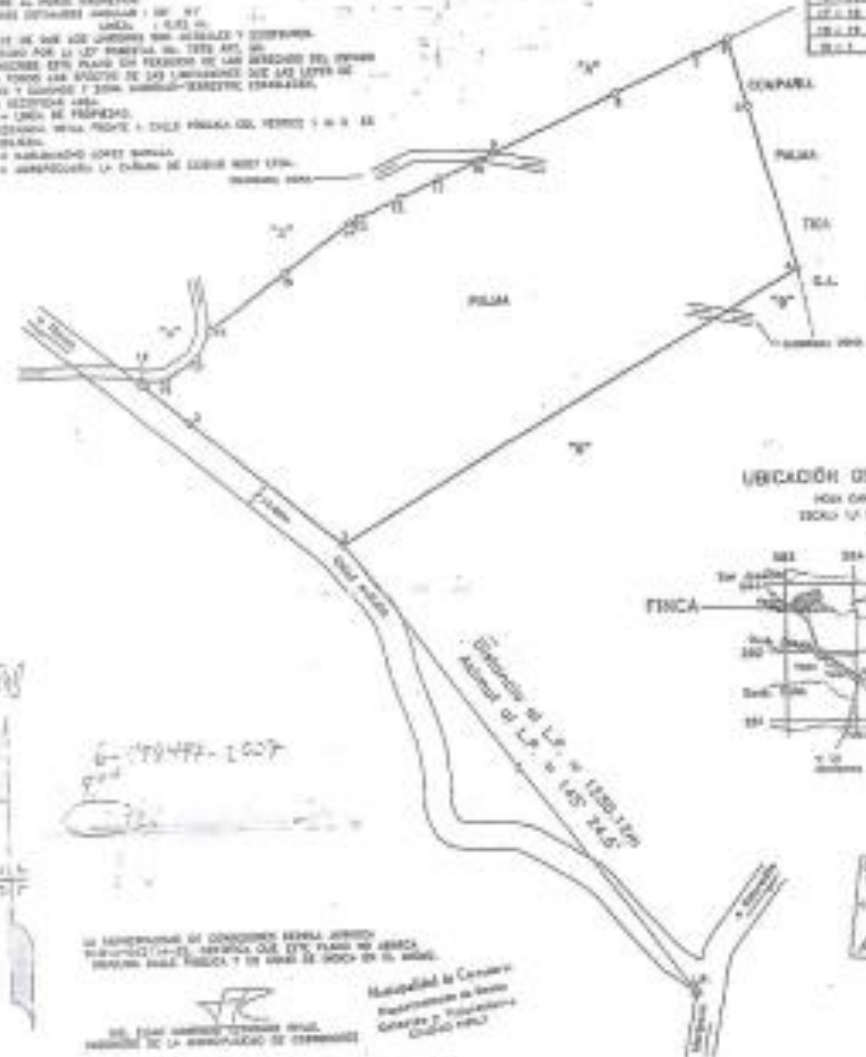

UBICACION GEOGRAFICA

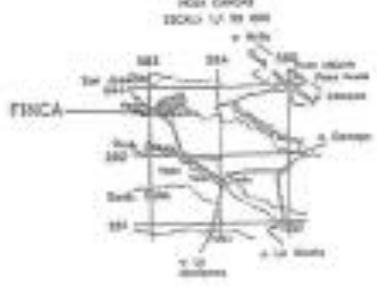




13 Dec 2007
ANOTADO


FOTOS



Imagen 1: Entrada principal a la propiedad.



Imagen 2. Calle pública de lastre



Imagen 3. Calle interna dentro de la finca. Plantación.